

C Schema



Piezīmes /
notes:

Arbo Windows, SIA

Reg.No. 50103451301
Address: 32 Kustes dambis,
Ventspils,
Latvia, LV3601



Skats / View:	-
Vēršanās virziens / Opening:	-
Projekts / Project:	-
Profilu sistēma / Profile system:	GU IV78
Objekts / Object:	-



Revīzijas saraksts / Revision list

01	-	Datums: Date:	-
02	-	Datums: Date:	-
Izstrādāja: Drawn by:	-	Datums: Date:	05.12.2016
Mērogs: Scale:	1:3	Formāts: Sheet size:	A3
		Lapa: Sheet:	-

Šis zīmējums vai pamatā esošais dizains nevar tikt kopēts vai izmantots, lai ražotu identisku vai pēc būtības līdzīgu struktūru, neatkarīgi no ražošanas metodes, bez Arbo Windows rakstiskas atļaujas.

This drawing or the underlying design cannot be copied or used to produce an identical or substantially similar structure, regardless of production method, without Arbo Windows written permission.

4-4

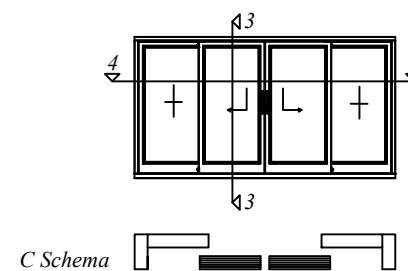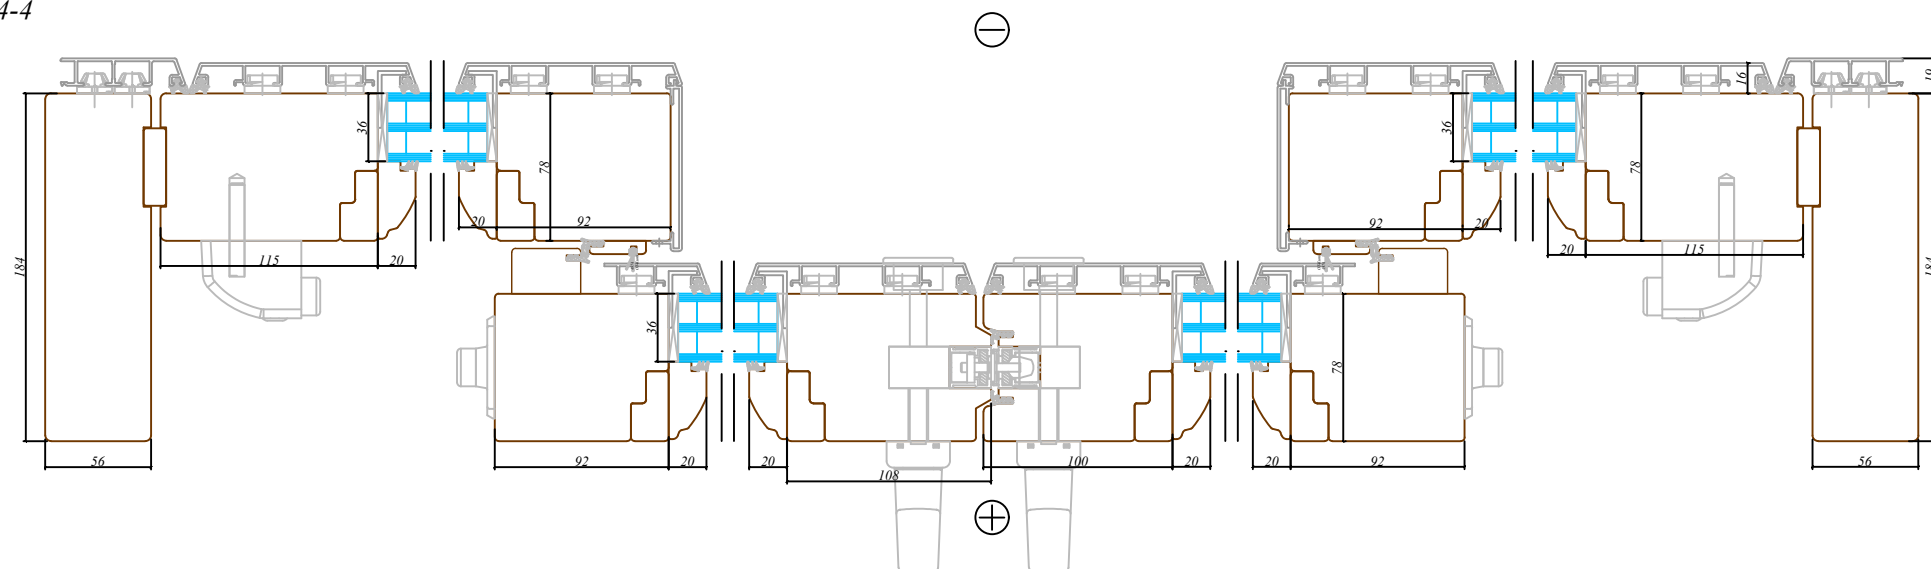

Piezīmes /
notes:

Arbo Windows, SIA

Reg.No. 50103451301
Address: 32 Kustes dambis,
Ventspils,
Latvia, LV3601



Skats / View:	-
Vēršanās virziens / Opening:	-
Projekts / Project:	-
Profilu sistēma / Profile system:	GU IV78
Objekts / Object:	-

Revīzijas saraksts / Revision list

01	-	Datums: Date:	-
02	-	Datums: Date:	-
Izstrādāja: Drawn by:	-	Datums: Date:	05.12.2016
Mērogs: Scale:	1:4	Formāts: Sheet size:	A3
		Lapa: Sheet:	-

Šis zīmējums vai pamatā esošais dizains nevar tikt kopēts vai izmantots, lai ražotu identisku vai pēc būtības līdzīgu struktūru, neatkarīgi no ražošanas metodes, bez Arbo Windows rakstiskas atļaujas.

This drawing or the underlying design cannot be copied or used to produce an identical or substantially similar structure, regardless of production method, without Arbo Windows written permission.